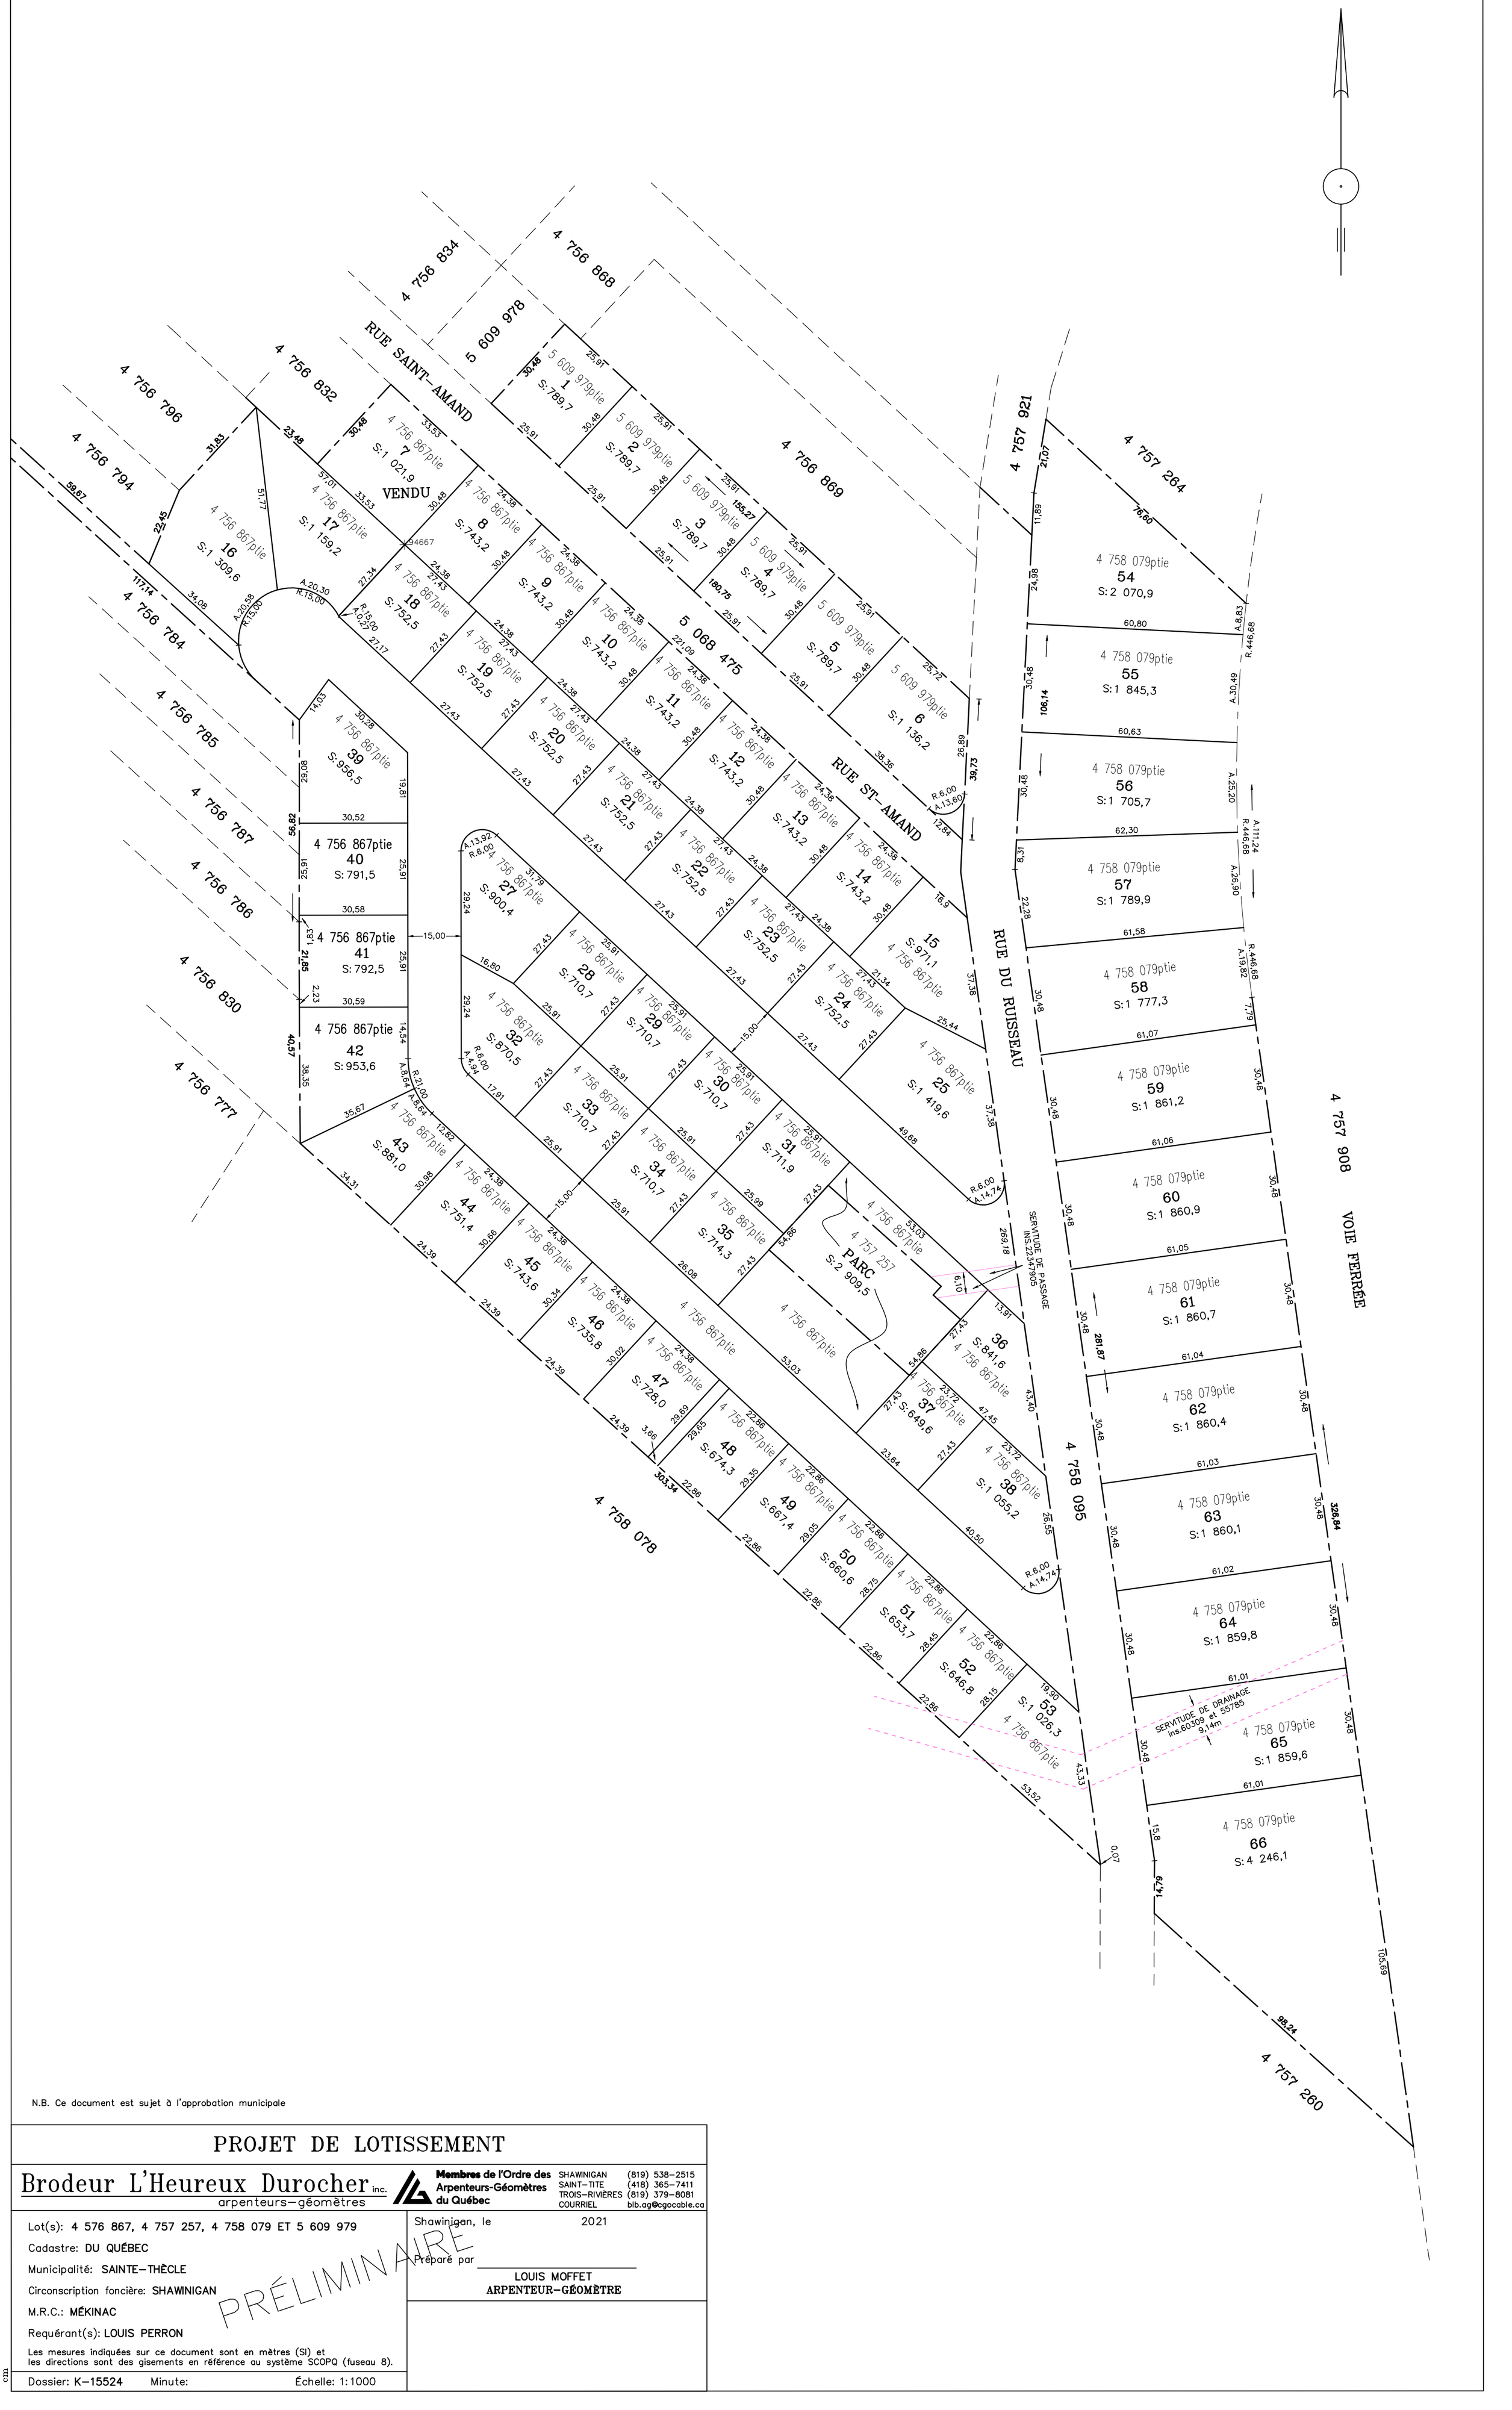

N.B. Ce document est sujet à l'approbation municipale

PROJET DE LOTISSEMENT

Brodeur L'Heureux Durocher inc.
arpenteurs–géomètres

Membres de l'Ordre des Arpenteurs-Géomètres du Québec

SHAWINIGAN (819) 538–2515
SAINT–TITE (418) 365–7411
TROIS–RIVIÈRES (819) 379–8081
COURRIEL blb.ag@cgocable.ca

Lot(s): 4 576 867, 4 757 257, 4 758 079 ET 5 609 979

Cadastre: DU QUÉBEC

Municipalité: SAINTE–THÈCLE

Circonscription foncière: SHAWINIGAN

M.R.C.: MÉKINAC

Requérant(s): LOUIS PERRON

Les mesures indiquées sur ce document sont en mètres (SI) et les directions sont des gisements en référence au système SCOPQ (fuseau 8).

Shawinigan, le 2021

Préparé par

LOUIS MOFFET
ARPENTEUR–GÉOMÈTRE

PRÉLIMINAIRE

Dossier: K–15524 Minute: Échelle: 1:1000

cm